



PARTICIPACIÓN CIUDADANA SECPLA

LICITACION PUBLICA 536337-27-LE12 "DISEÑO MEJORAMIENTO ESPACIOS PÚBLICOS PLAZA JOSE LUIS NORRIS Y AV. CURICÓ, COMUNA DE SAN ANTONIO"

SECRETARÍA DE PLANIFICACIÓN
ILUSTRE MUNICIPALIDAD DE SAN ANTONIO
FECHA: 11/02/13

PROPUESTA PRELIMINAR



CONEXIÓN MESETA.

A.- Las zonas altas de la ciudad de San Antonio son potenciales áreas de expansión urbana.

B.- San Antonio presenta una deficiencia importante de áreas verdes y de recreación en toda su zona urbana.

C.- Uno de los potenciales de expansión urbana de San Antonio radica en su meseta superior.

D.- Estas condiciones requieren fortalecer el eje de borde y sus conexiones perpendiculares. Ejemplo es la vía estructurante Av. Curicó.



AREAS VERDES ESPARCIMIENTO Y RECREACION.

A.- El recurso paisajístico más importante de San Antonio es la vista al mar.

B.- Las partes altas de la ciudad que permiten dichas vistas, son coincidentes con las zonas con mayores carencias y déficit de áreas verdes, esparcimiento y recreación

C.- La meseta alta constituye sin duda el territorio de expansión de actividades recreativas, áreas verdes, equipamiento, etc. La meseta alta aparece como una oportunidad de expansión urbana.



CONSIDERACIONES PARA EL DISEÑO

BUSCAR SIEMPRE LA FACTIBILIDAD DE EJECUCION DE OBRAS

ARBORIZAR LA ZONA A INTERVENIR




ACCESO UNIVERSAL

DAR SOLUCION COHERENTE A LOS ESTACIONAMIENTOS EXISTENTES

DAR SOLUCION VIAL AL CRUCE DE AV. CURICO – INDEPENDENCIA

CONSTITUIR UN PARQUE LINEAL A LO LARGO DE LA AVENIDA CURICO

Vereda sur

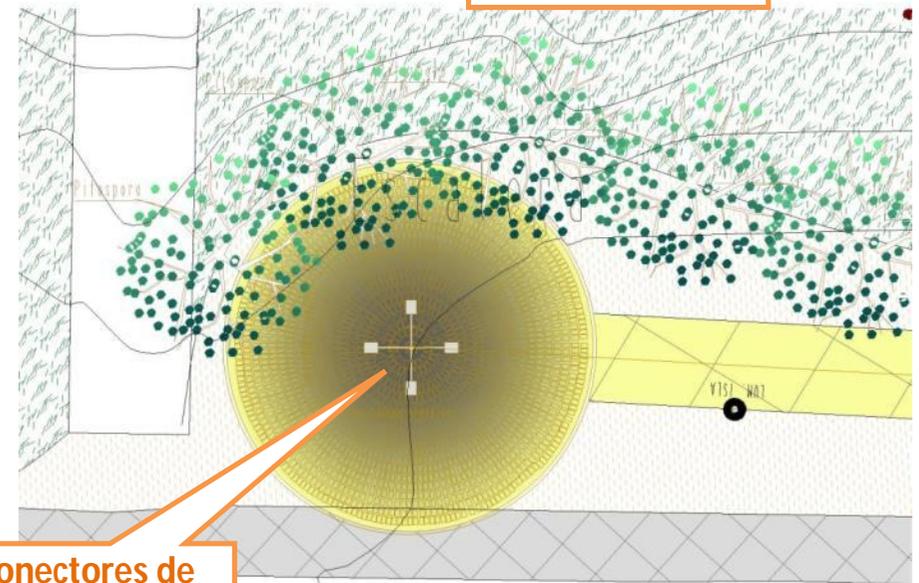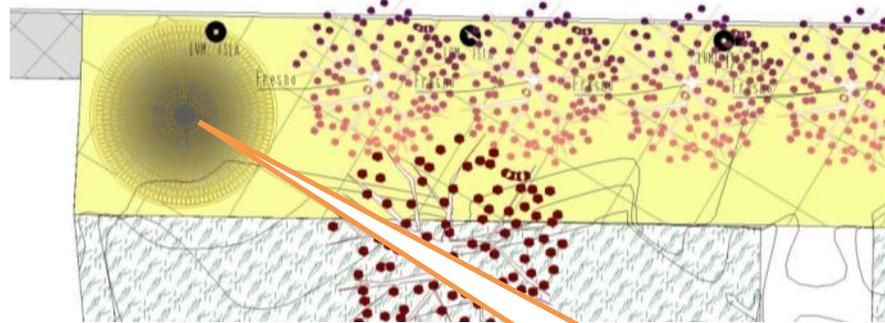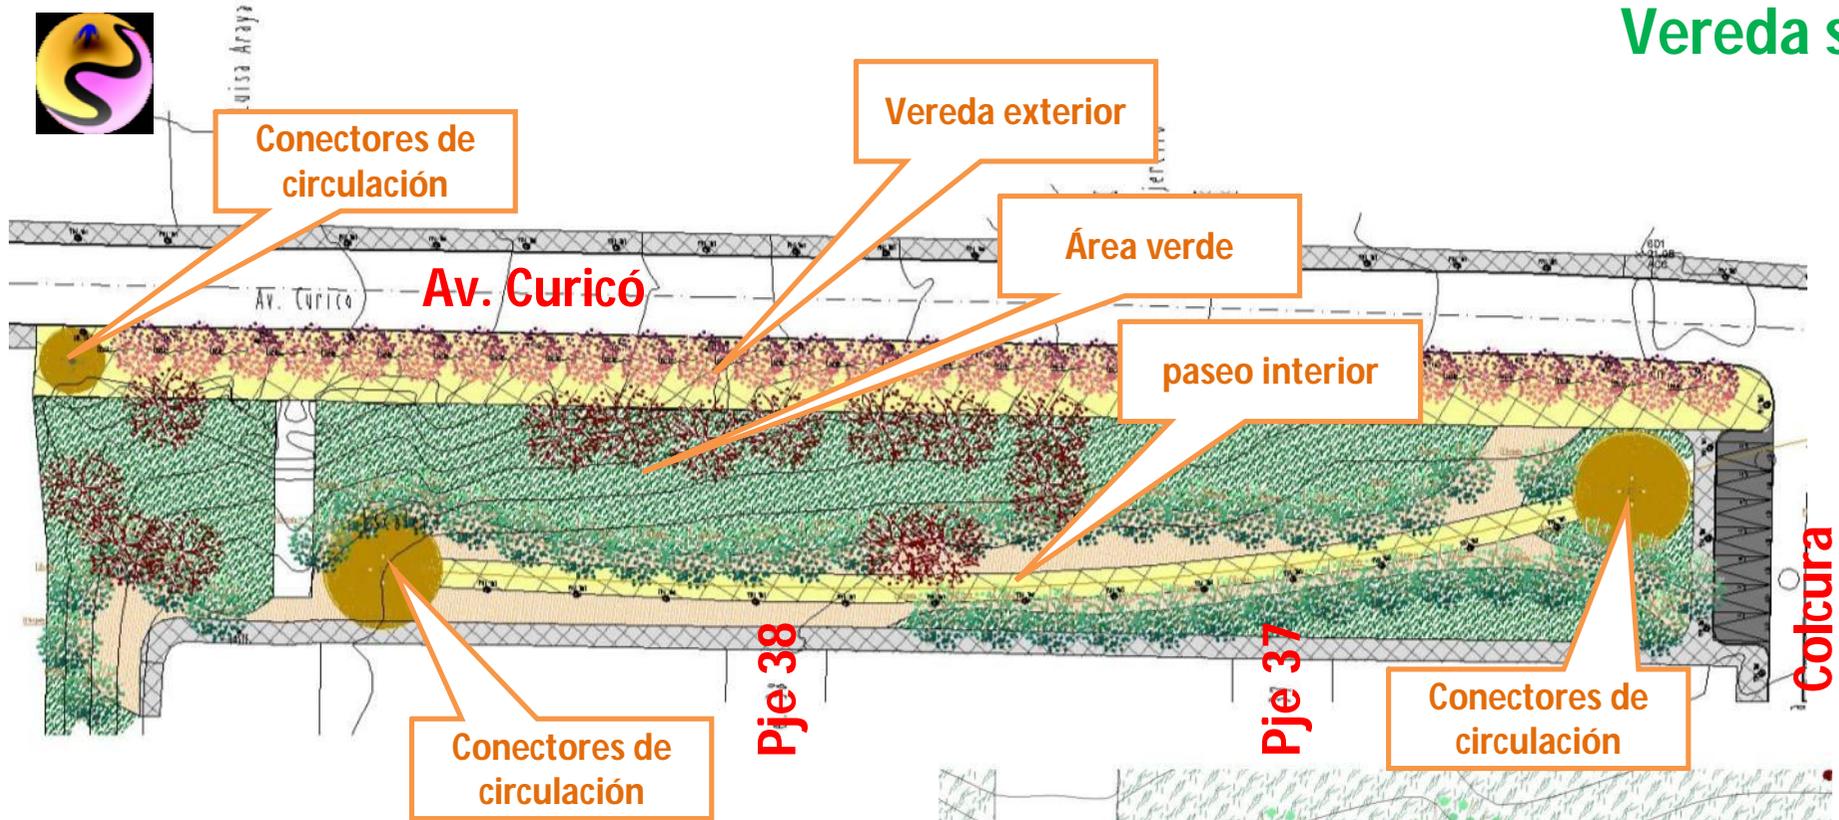

PARQUE LINEAL

Conectores de circulación

Vereda exterior

Área verde

Av. Curicó

paseo interior

Colcura

Conectores de circulación

Pje 38

Pje 37

Conectores de circulación



Conectores de circulación

Conectores de circulación



Vereda sur

Av. Curicó

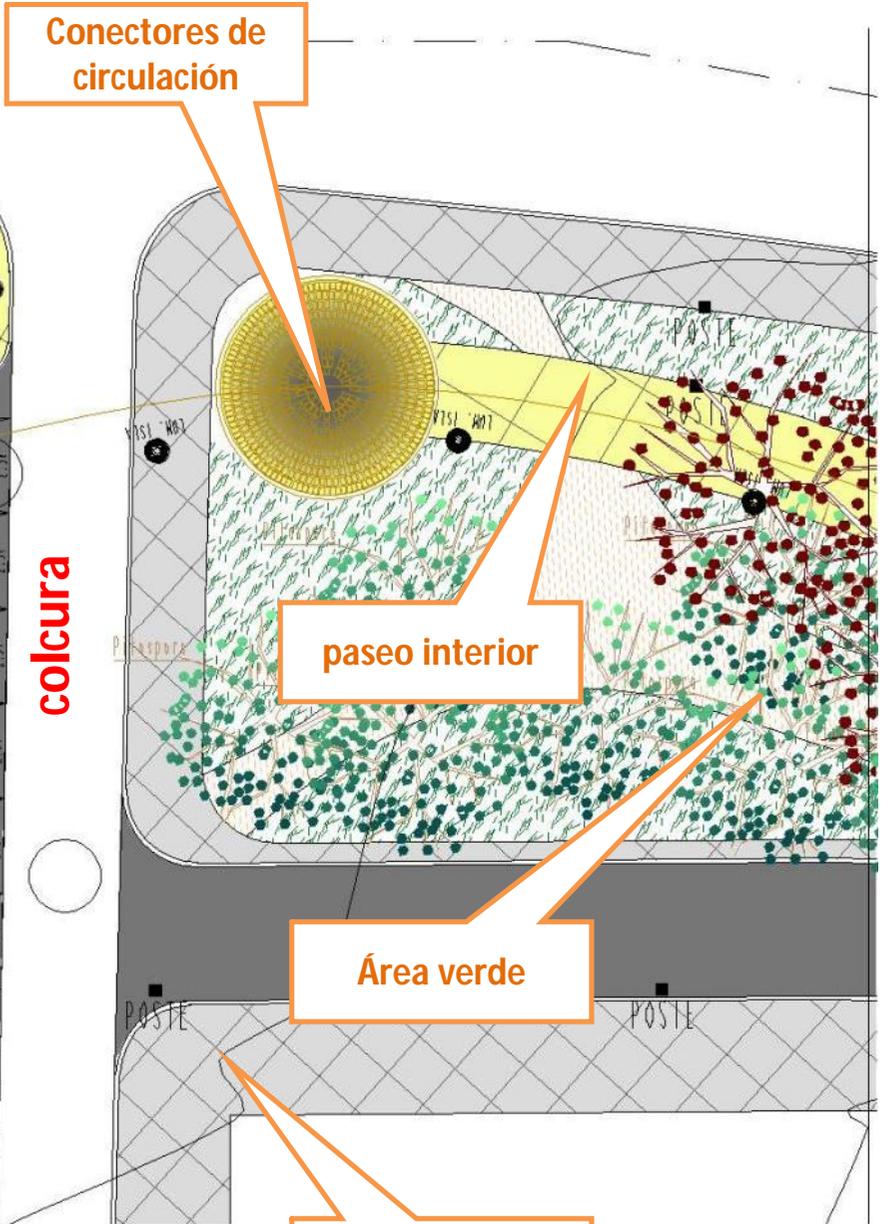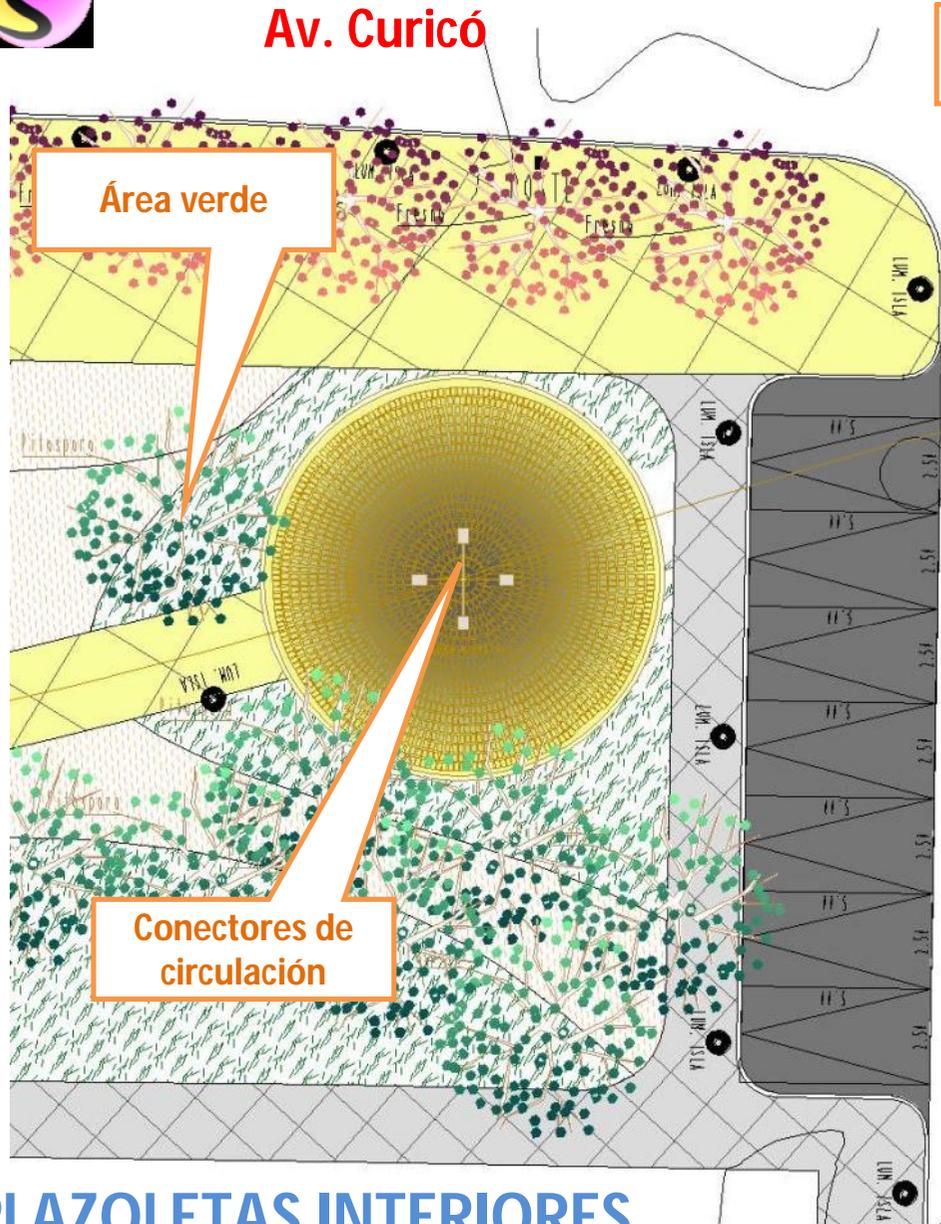

PLAZOLETAS INTERIORES

Vereda exterior



Vereda sur

Av. Curicó

Conectores de circulación

Vereda exterior

paseo interior

Conectores de circulación

colcura


Pje. Uspallata

Pasaje interior

Área verde

PASEO INTERIIR, CONECTORES ENTRE PLAZOLETAS INTERIORES


lata

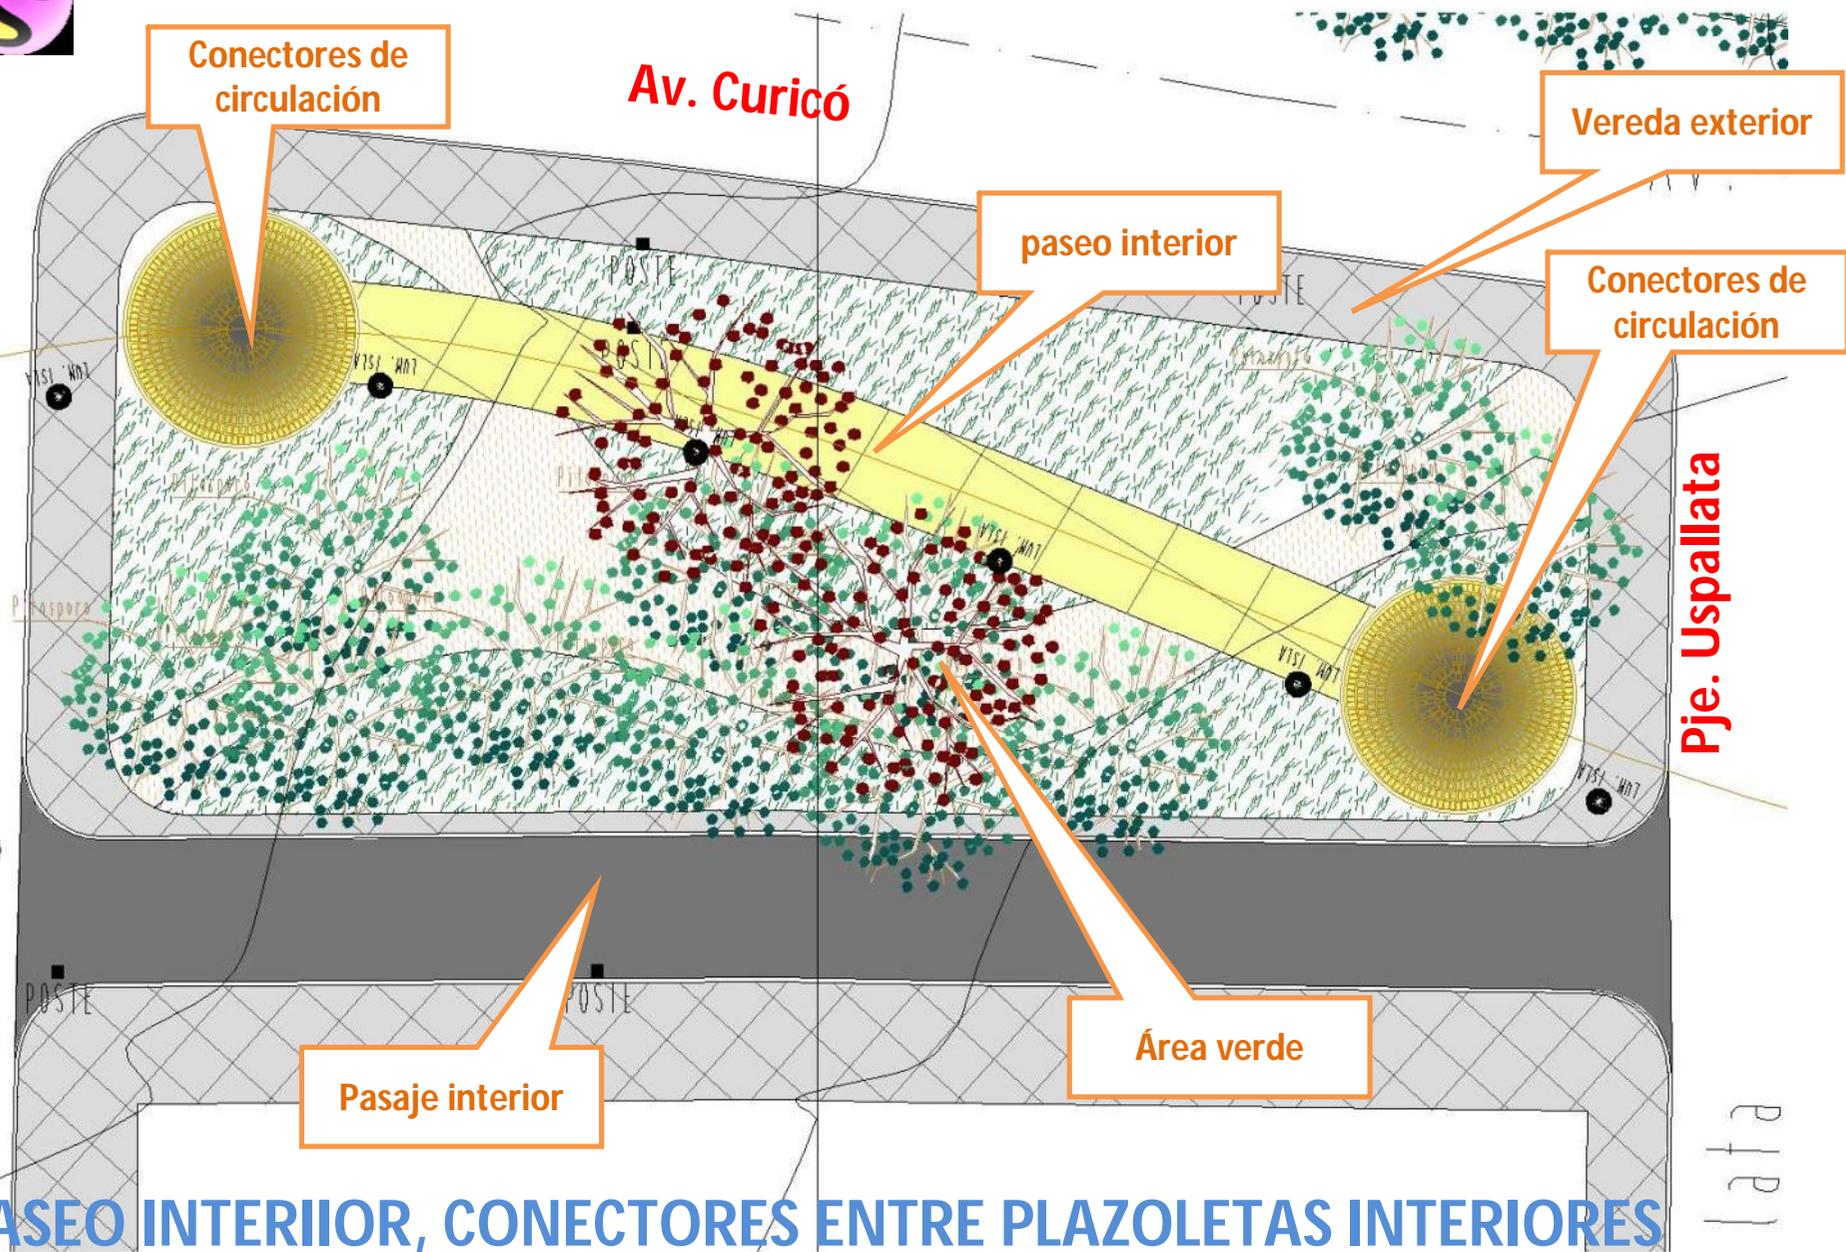




Vereda sur

PASEO INTERIOR, CONECTORES ENTRE PLAZOLETAS INTERIO

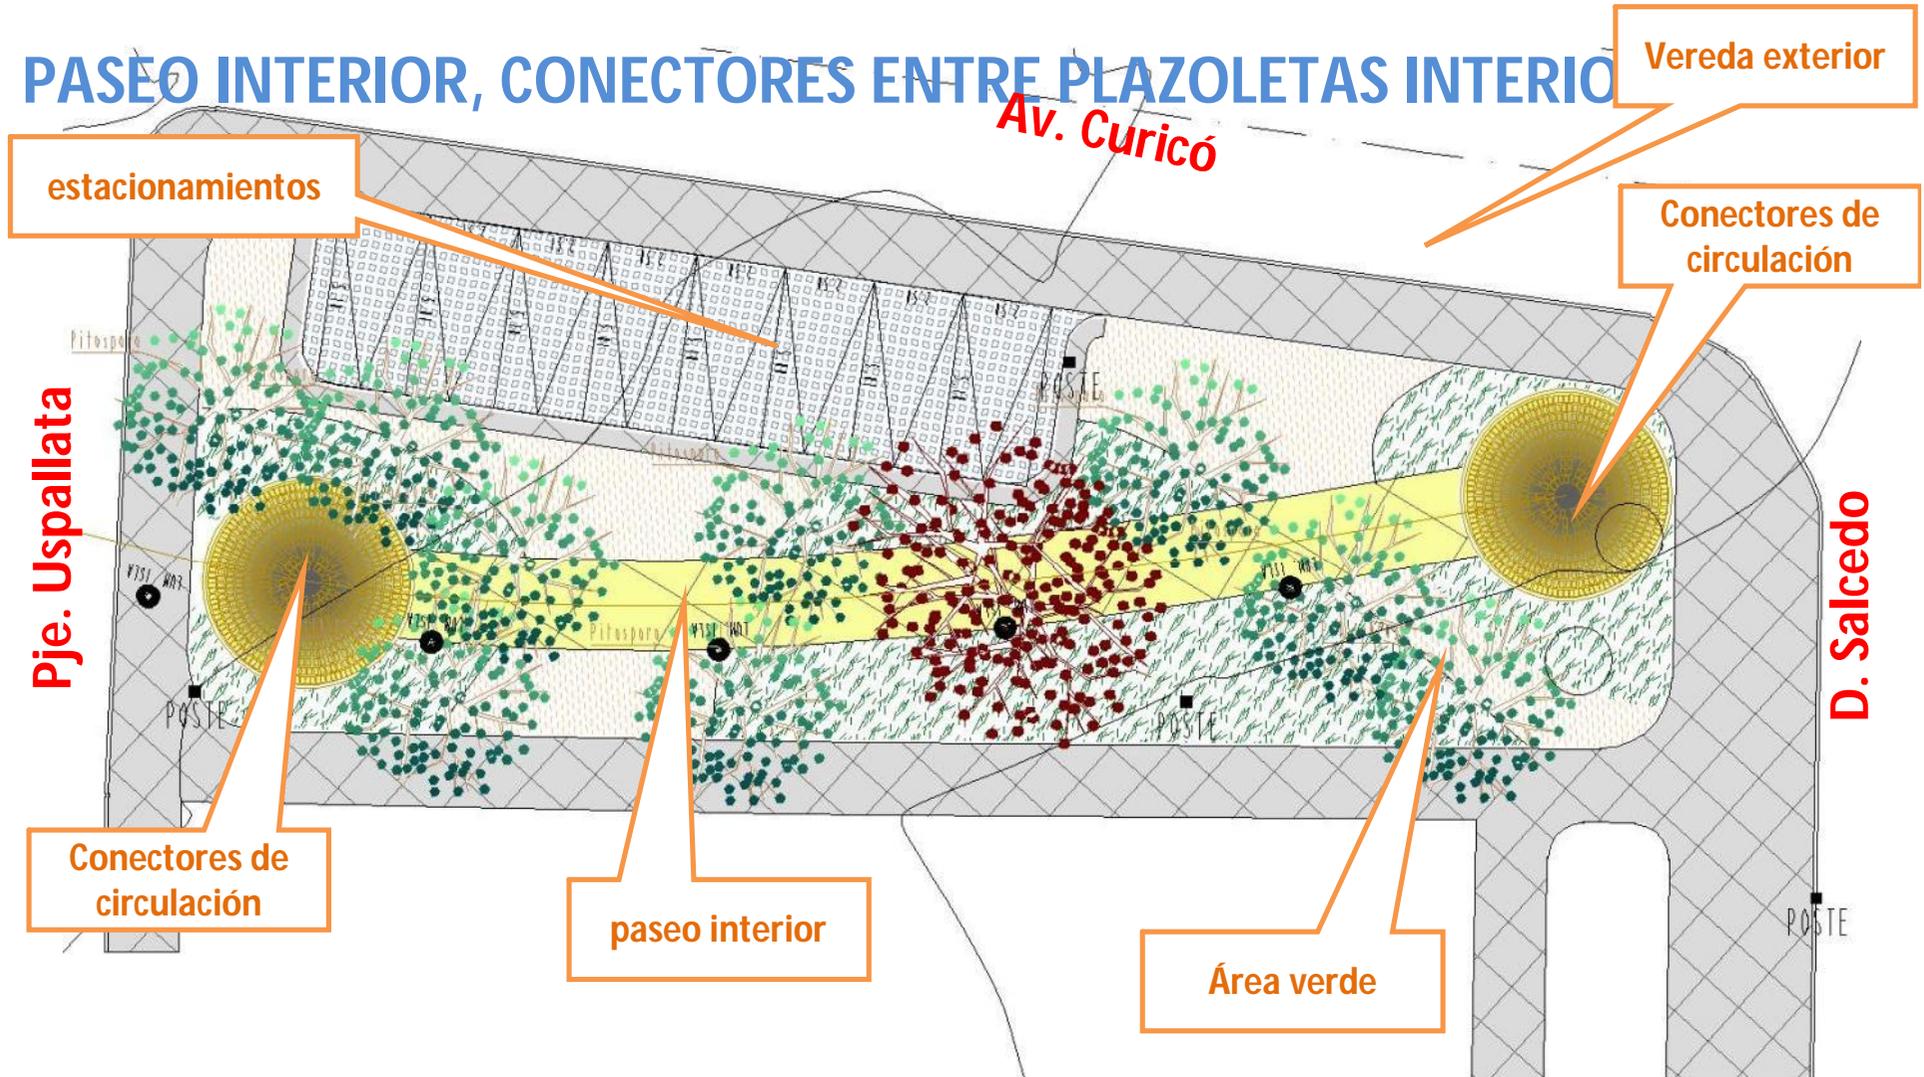

VEREDAS PERIMETRALES

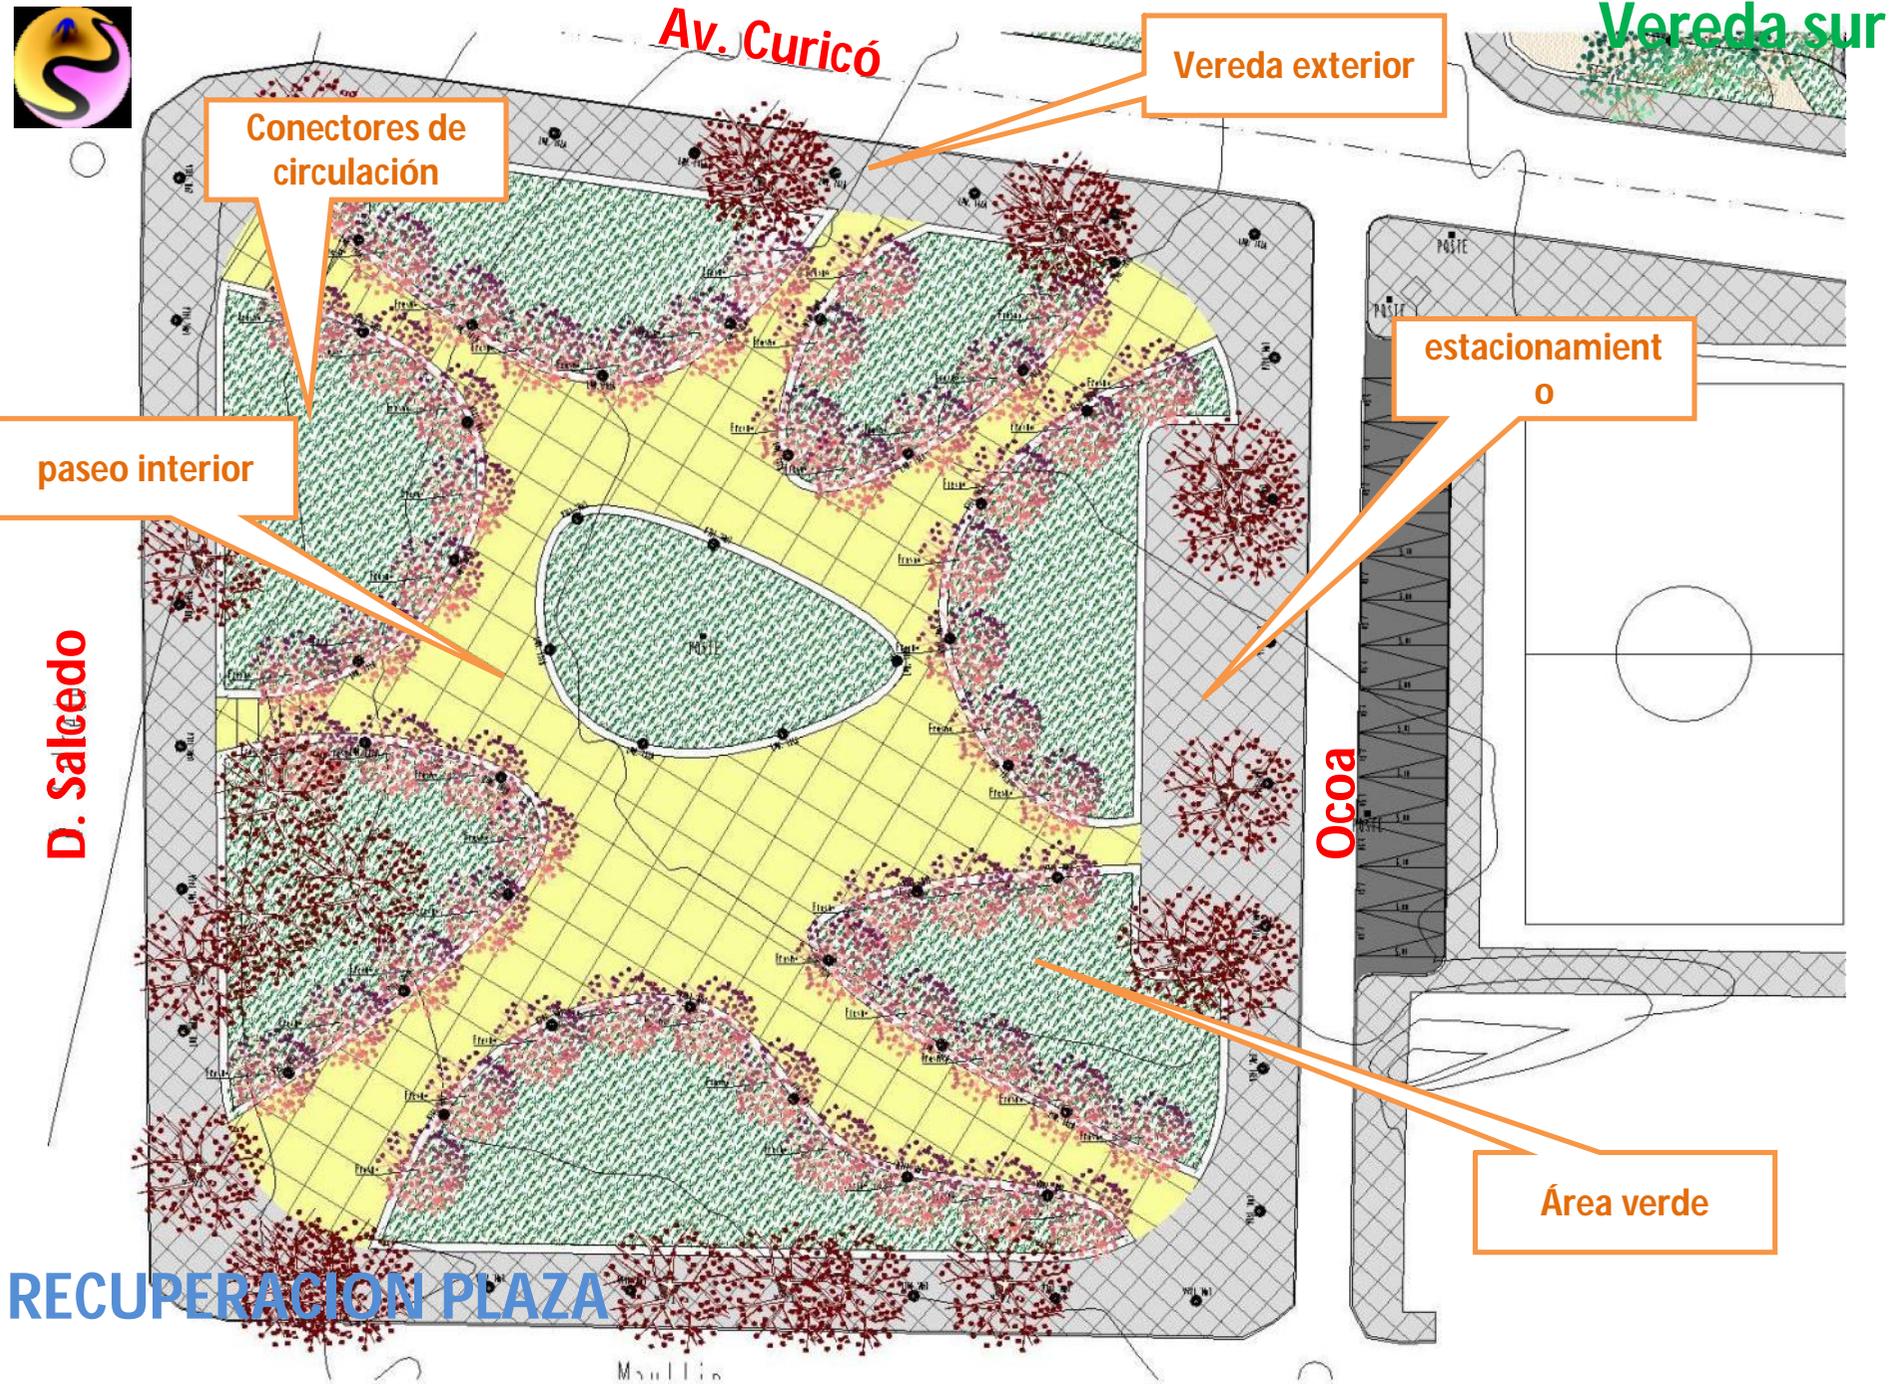


RECUPERACION PLAZA


Mullis



Vereda sur

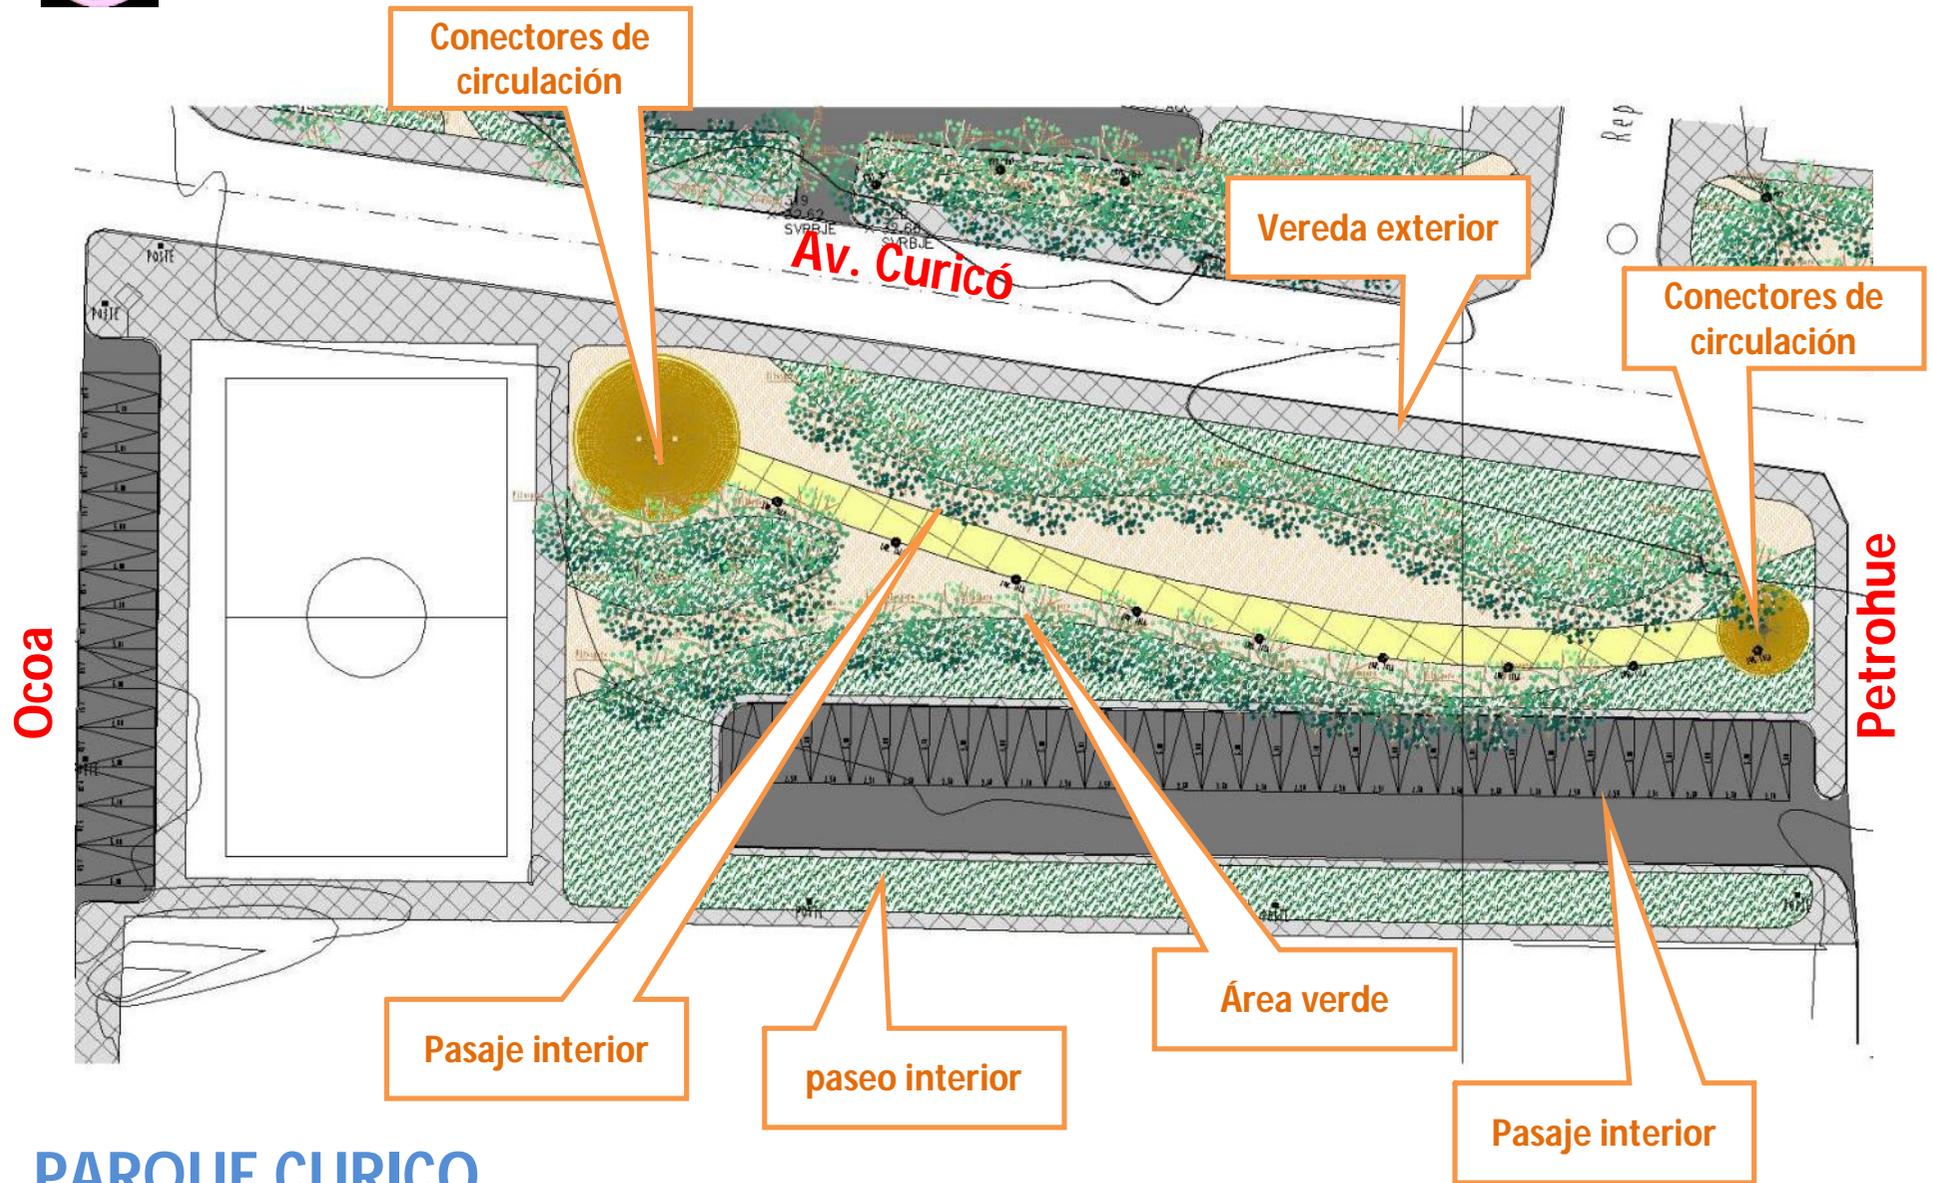

PARQUE CURICO

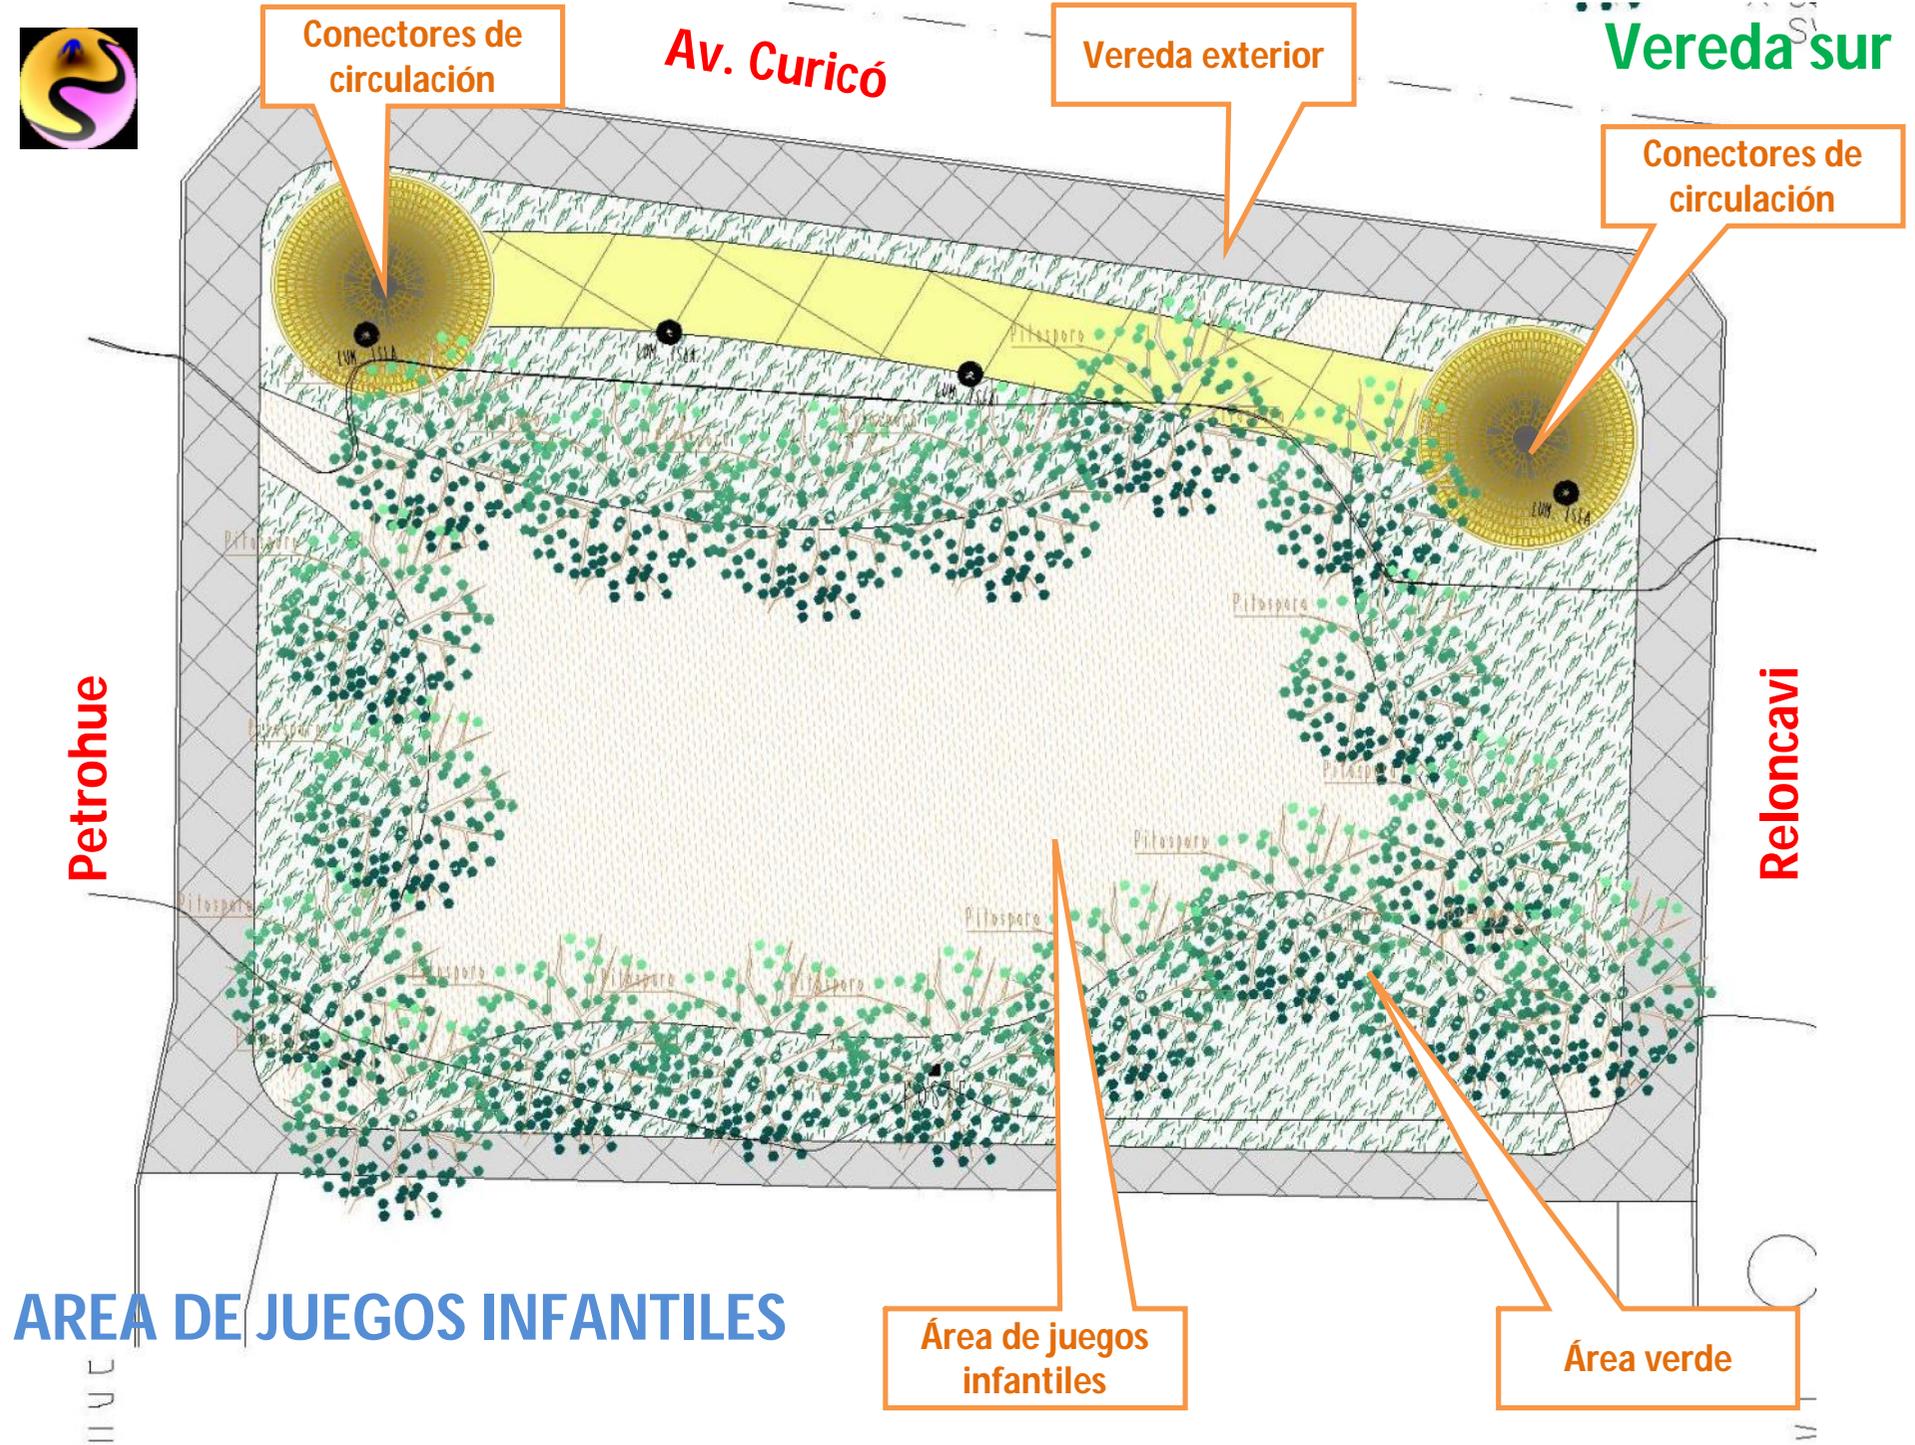



Vereda sur

Av. Curicó

Conectores de circulación

paseo interior

Vereda exterior

Conectores de circulación


Reloncavi

Congulio

Área verde


Pasaje interior

PASEO INTERIOR, CONECTORES ENTRE PLAZOLETAS INTERIORES

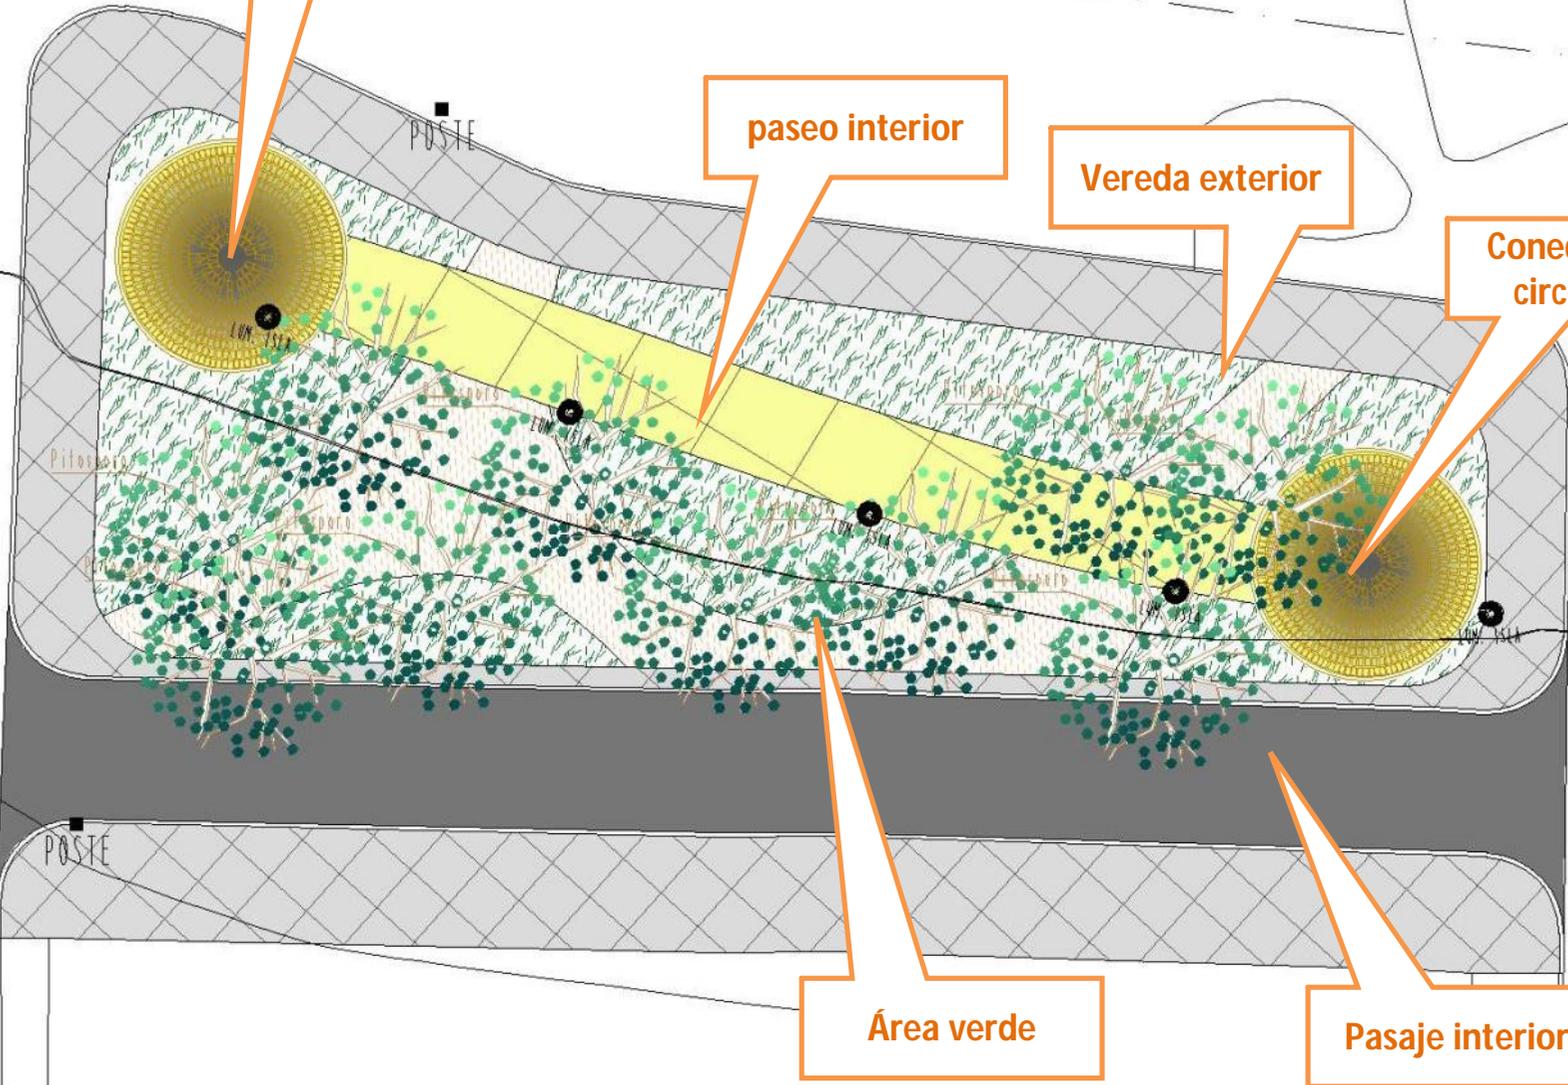




Vereda sur

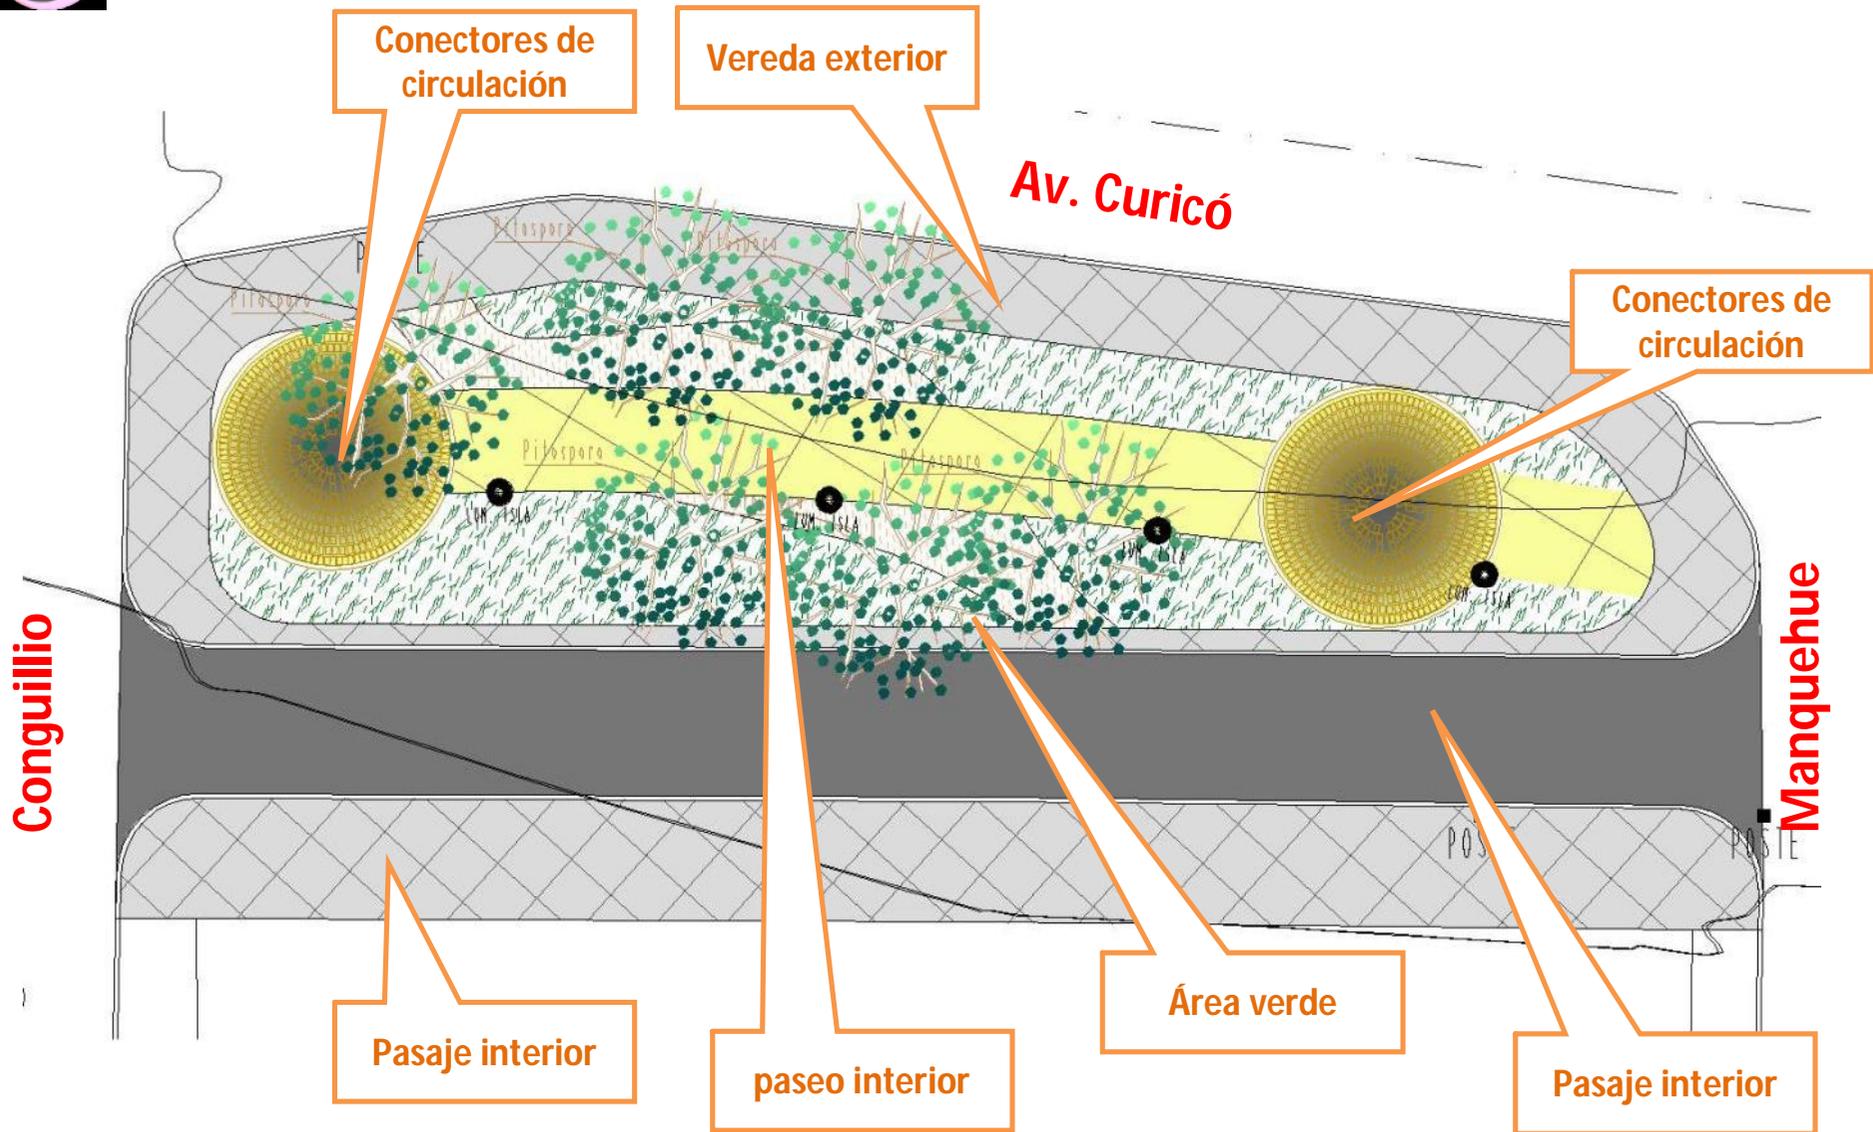

PASEO INTERIOR, CONECTORES ENTRE PLAZOLETAS INTERIORES

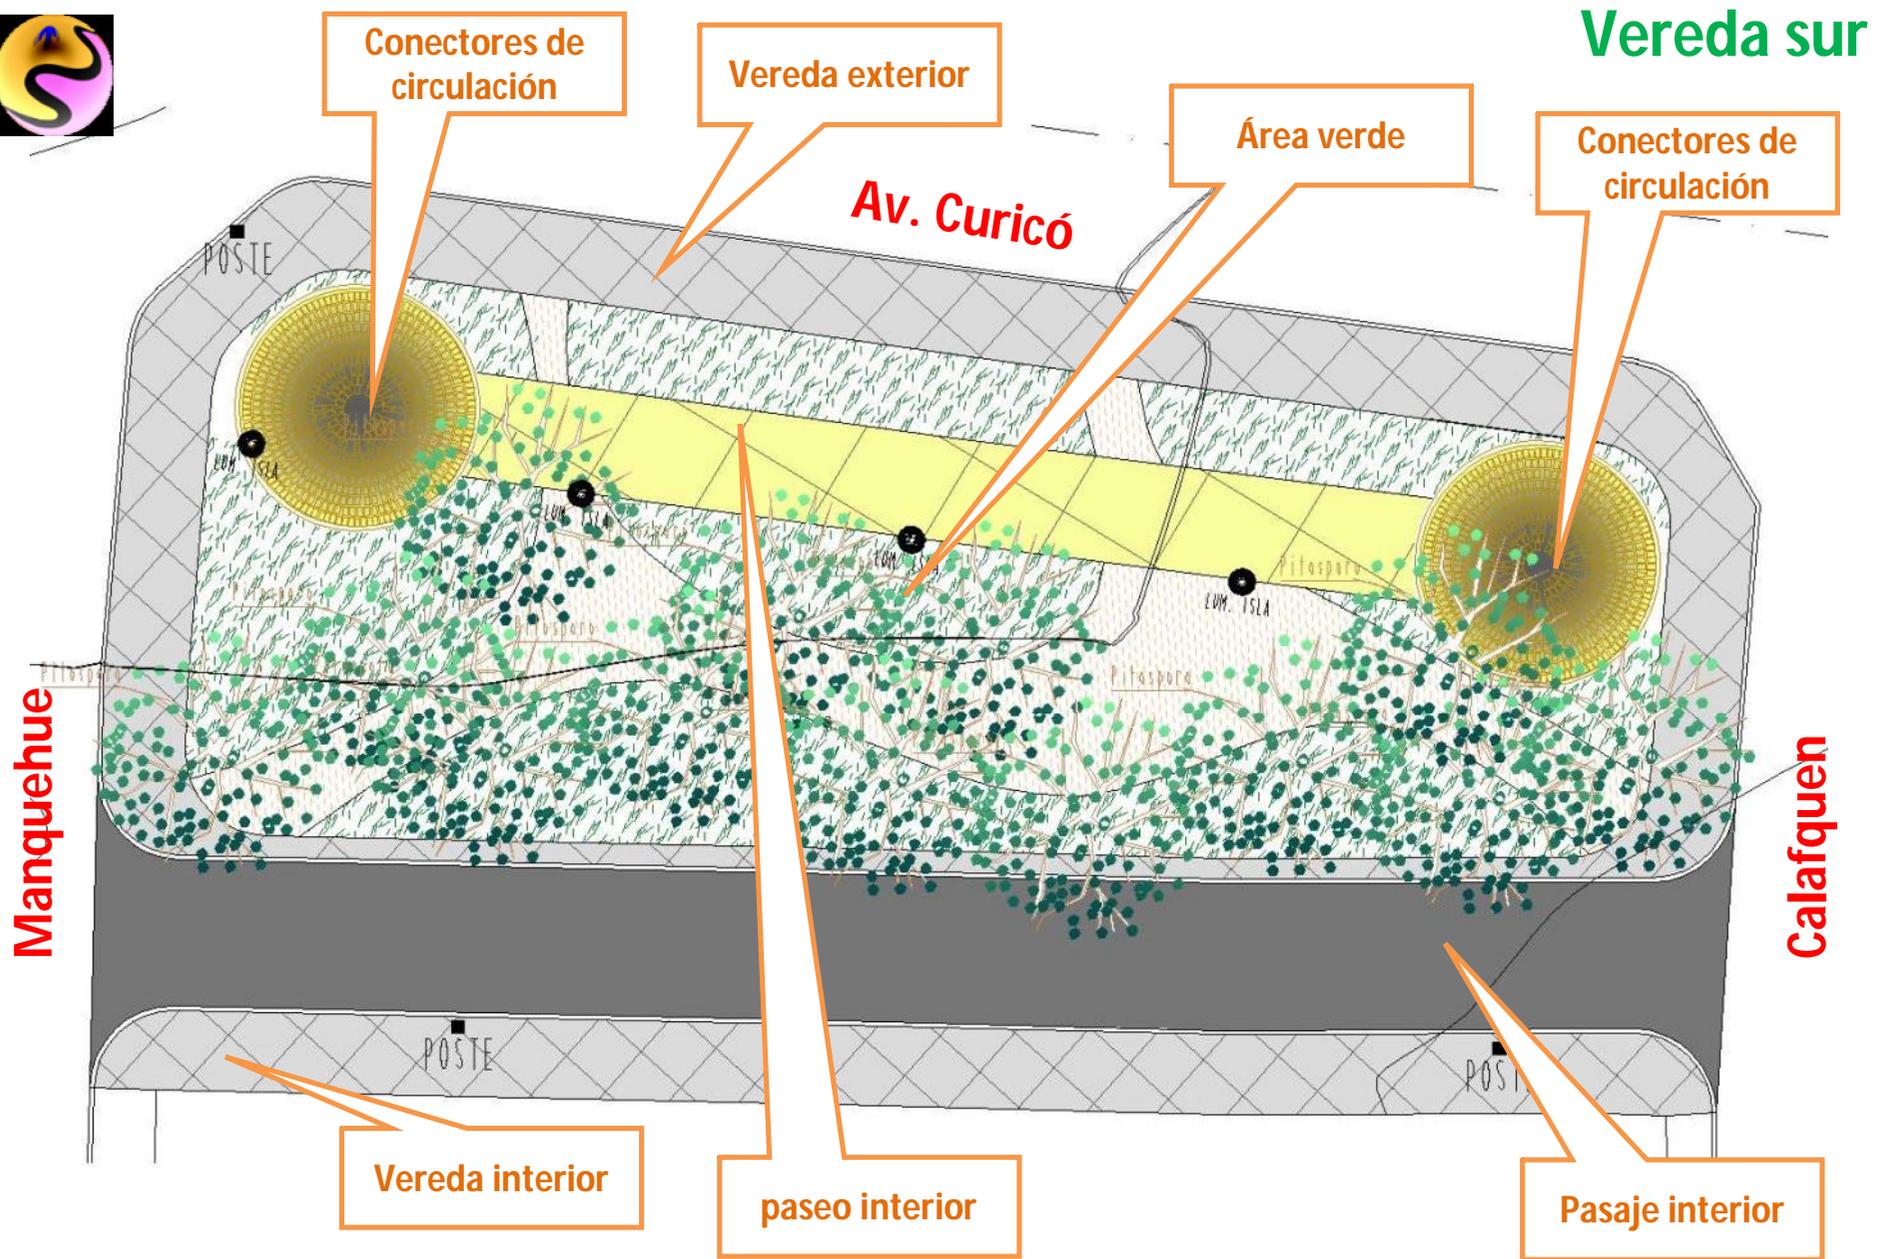

PASEO INTERIOR, CONECTORES ENTRE PLAZOLETAS INTERIORES



Calafquen

Conectores de circulación

Vereda exterior

Vereda sur

Av. Curicó

Conectores de circulación

Vereda interior


paseo interior

rotonda

Pasaje interior


Área verde

REMATE DE PARQUE CURICO

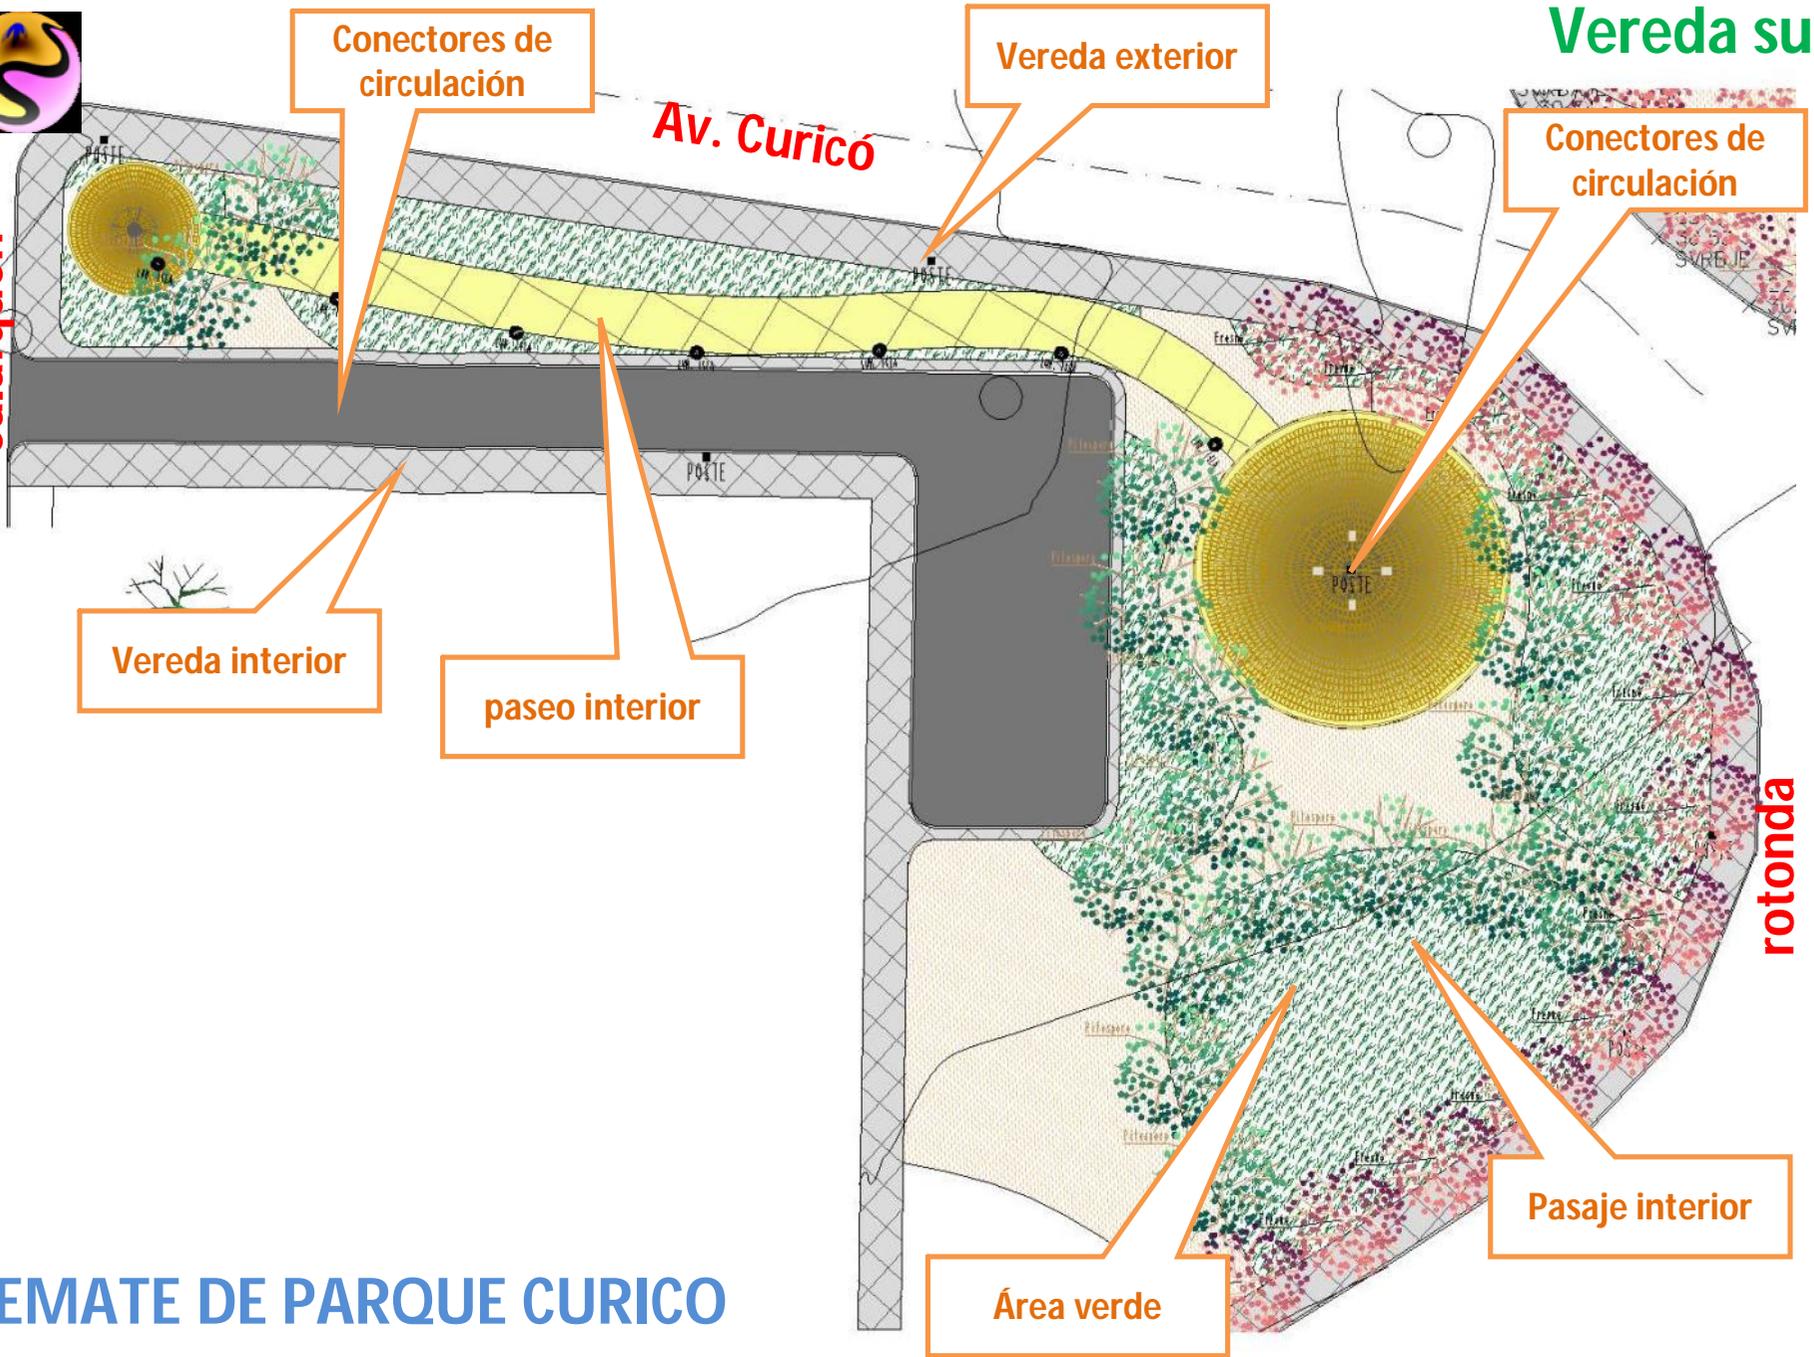




Vereda norte

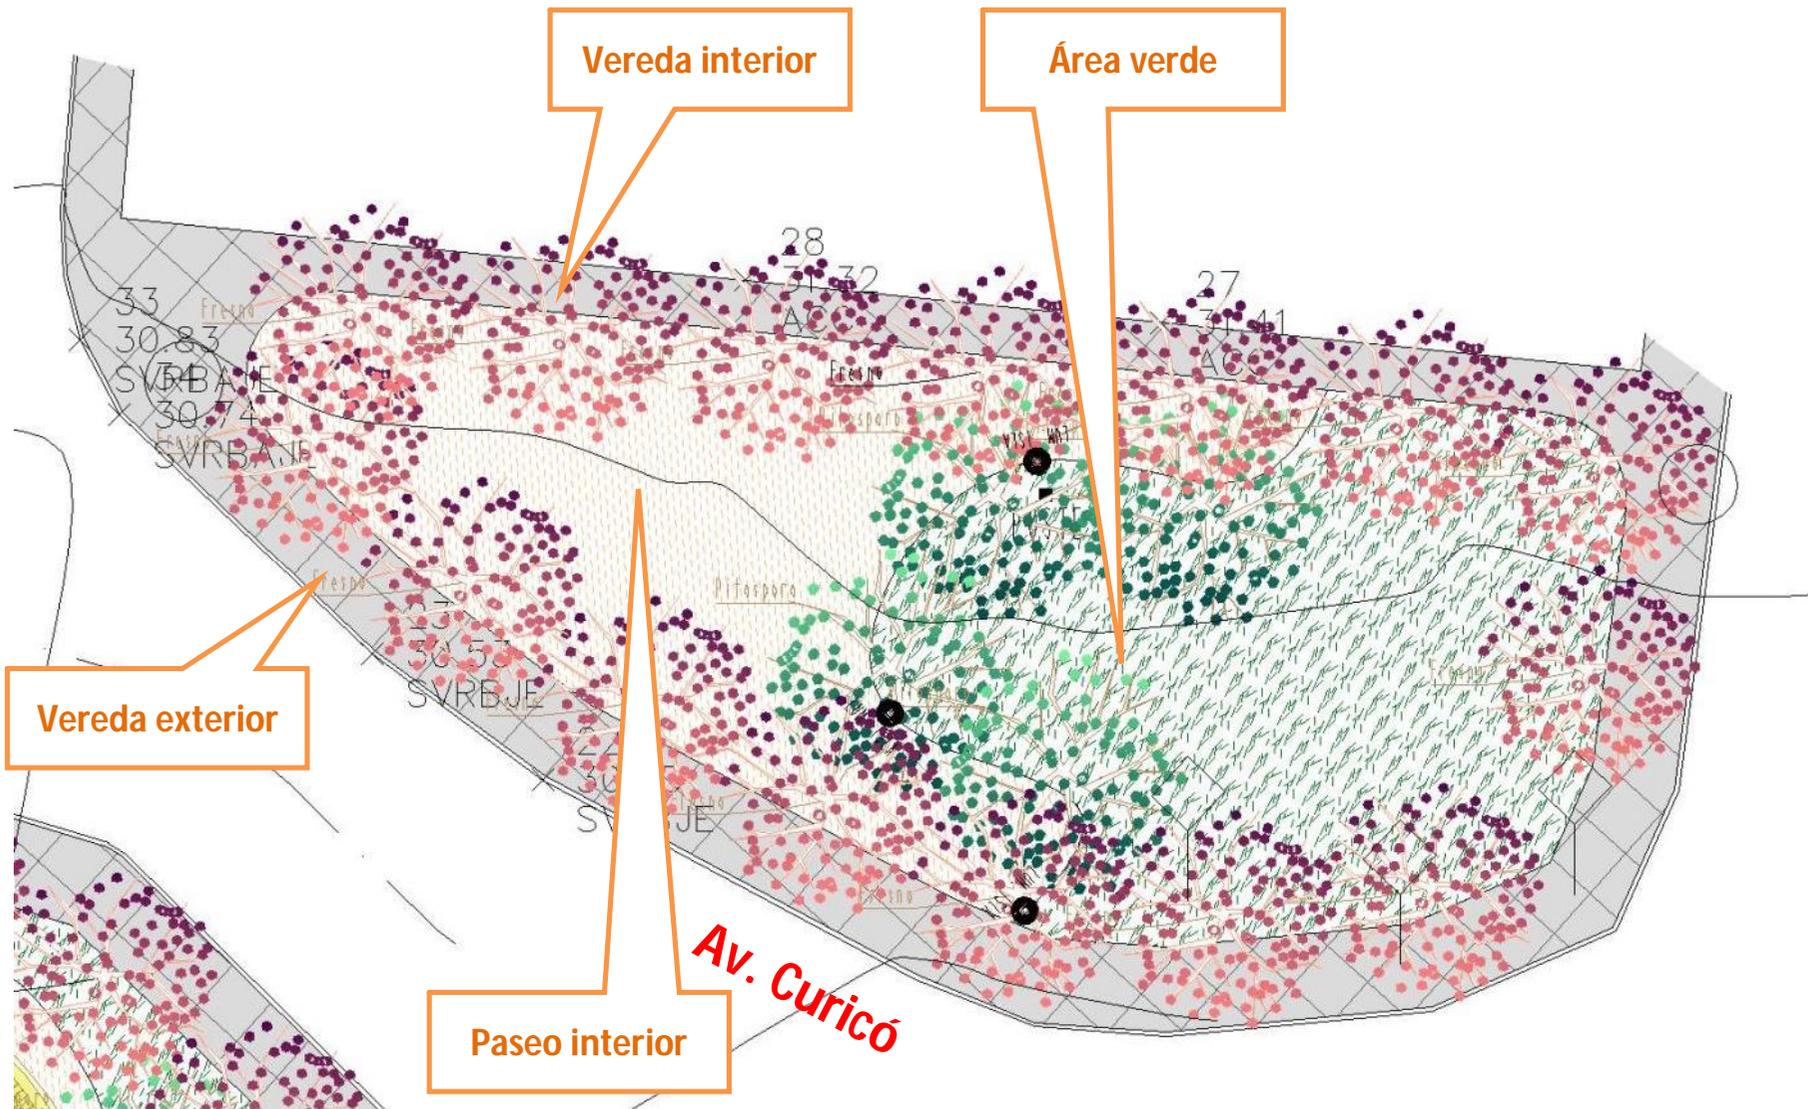

VEREDAS INTIMAS

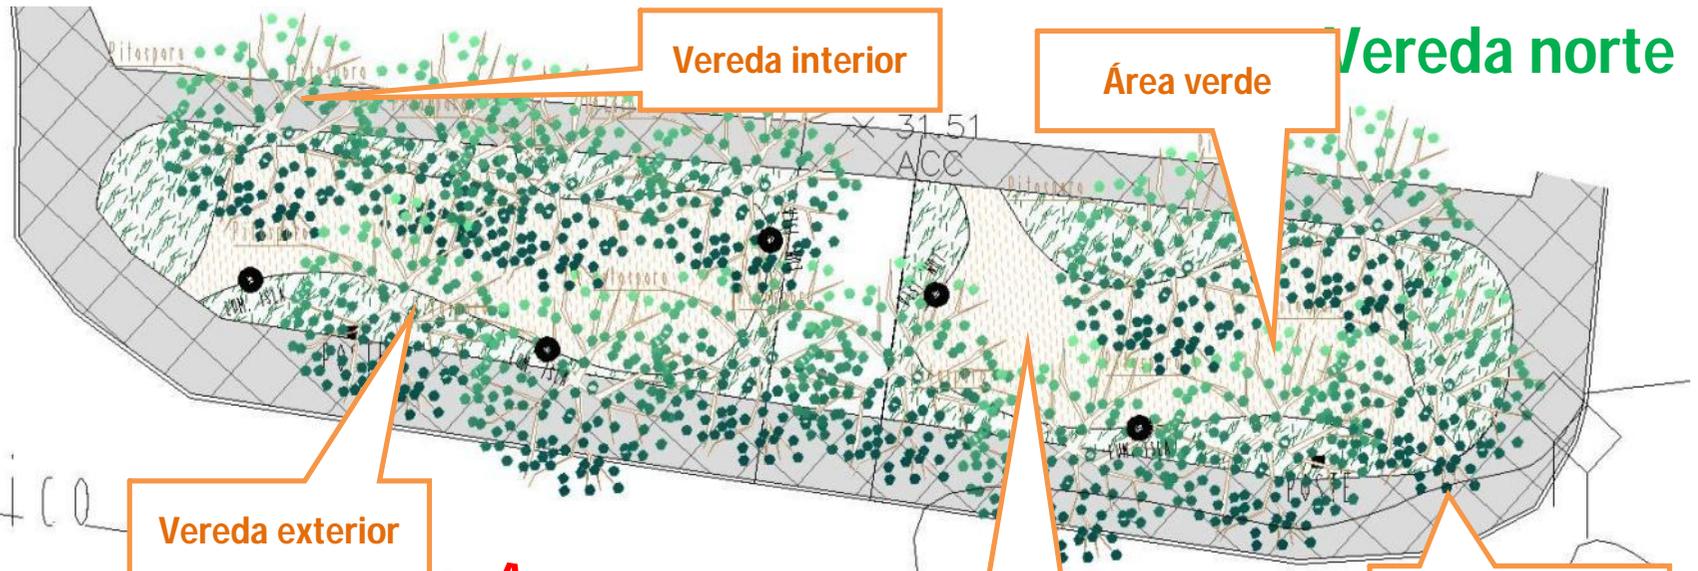

Vereda exterior

Vereda interior

Área verde


Vereda norte

Paseo interior

Vereda exterior

Vereda interior

Vereda norte

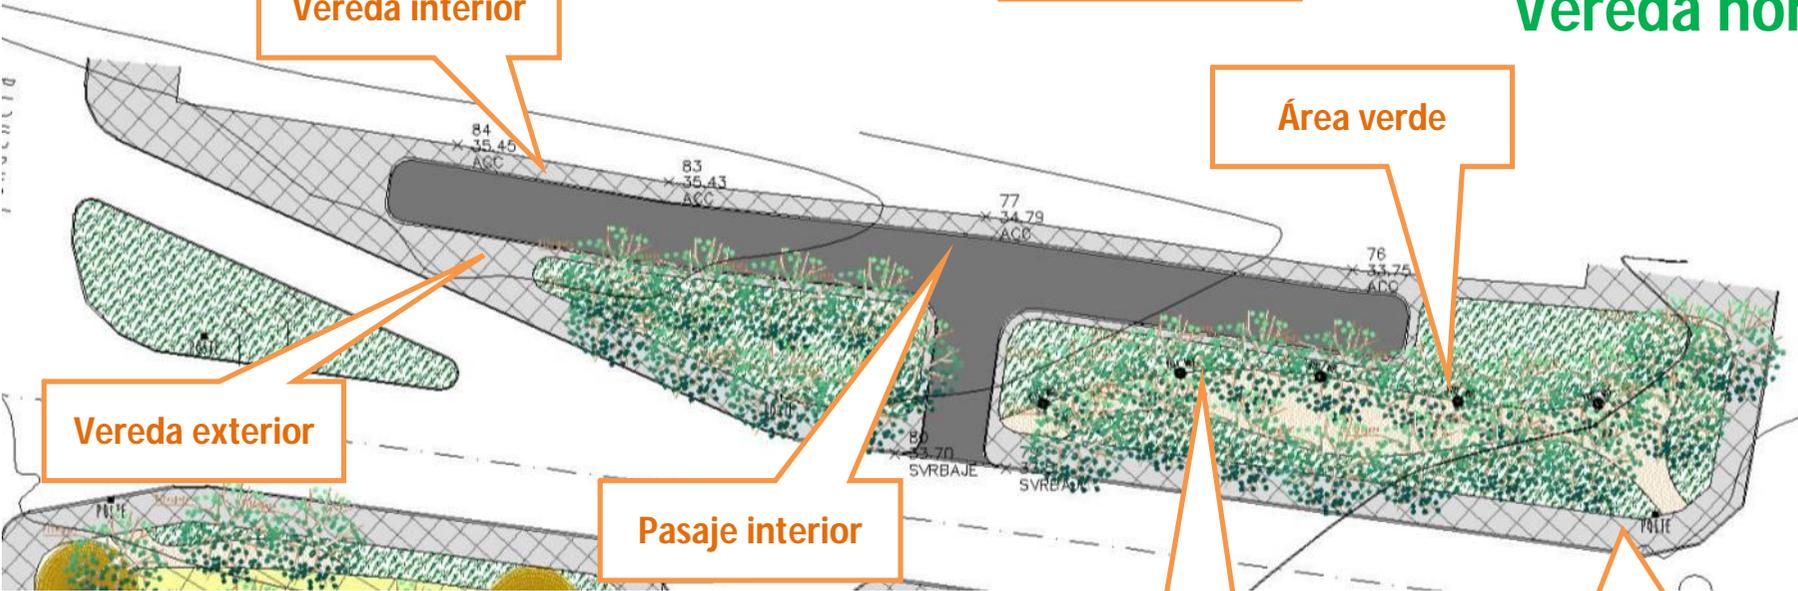

Vereda exterior

Área verde

Pasaje interior


Paseo interior

Vereda exterior



VEREDAS INTIMAS



Vereda norte

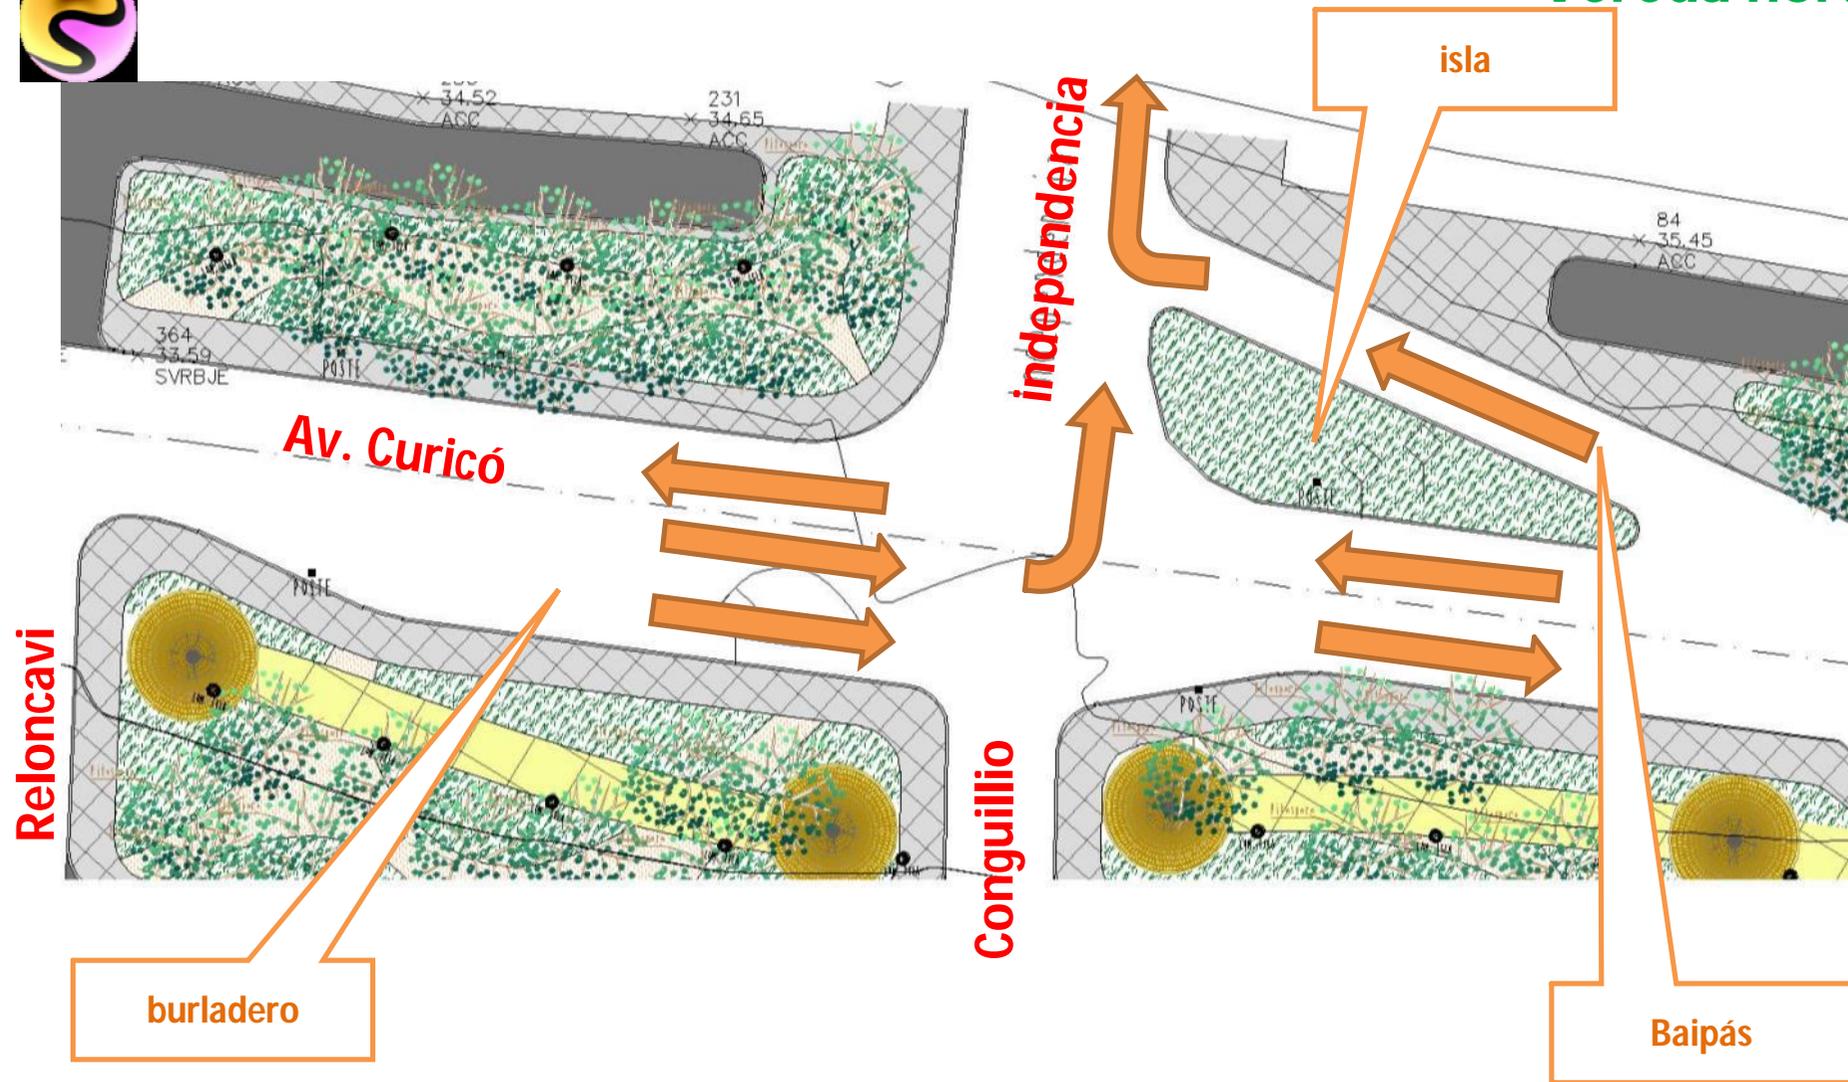

CRUCE CALLE CURICO - INDEPENDENCIA

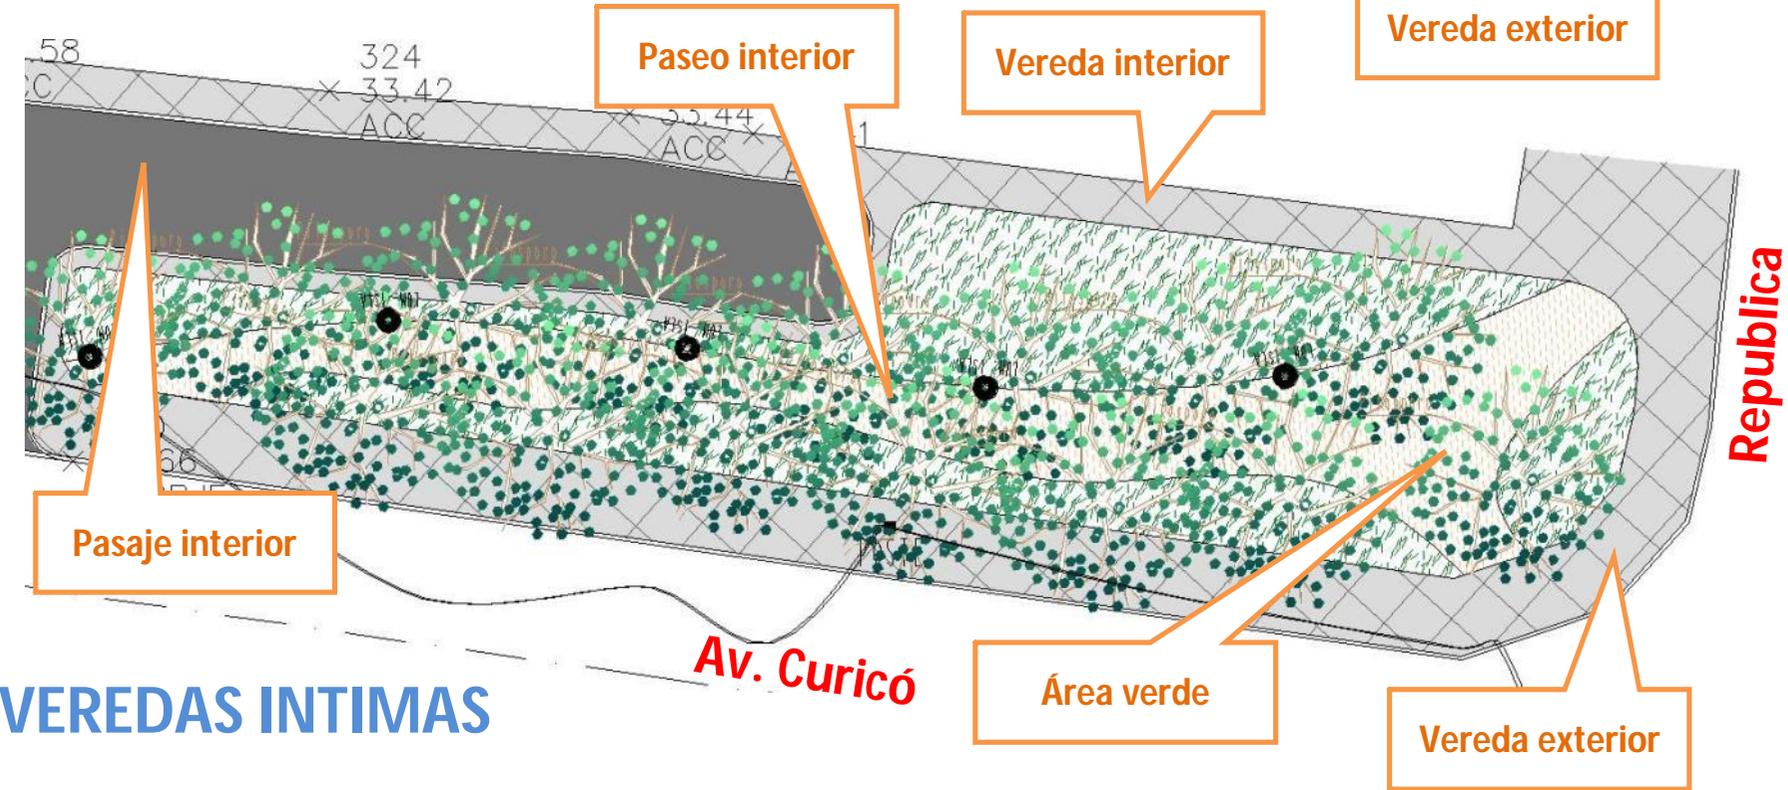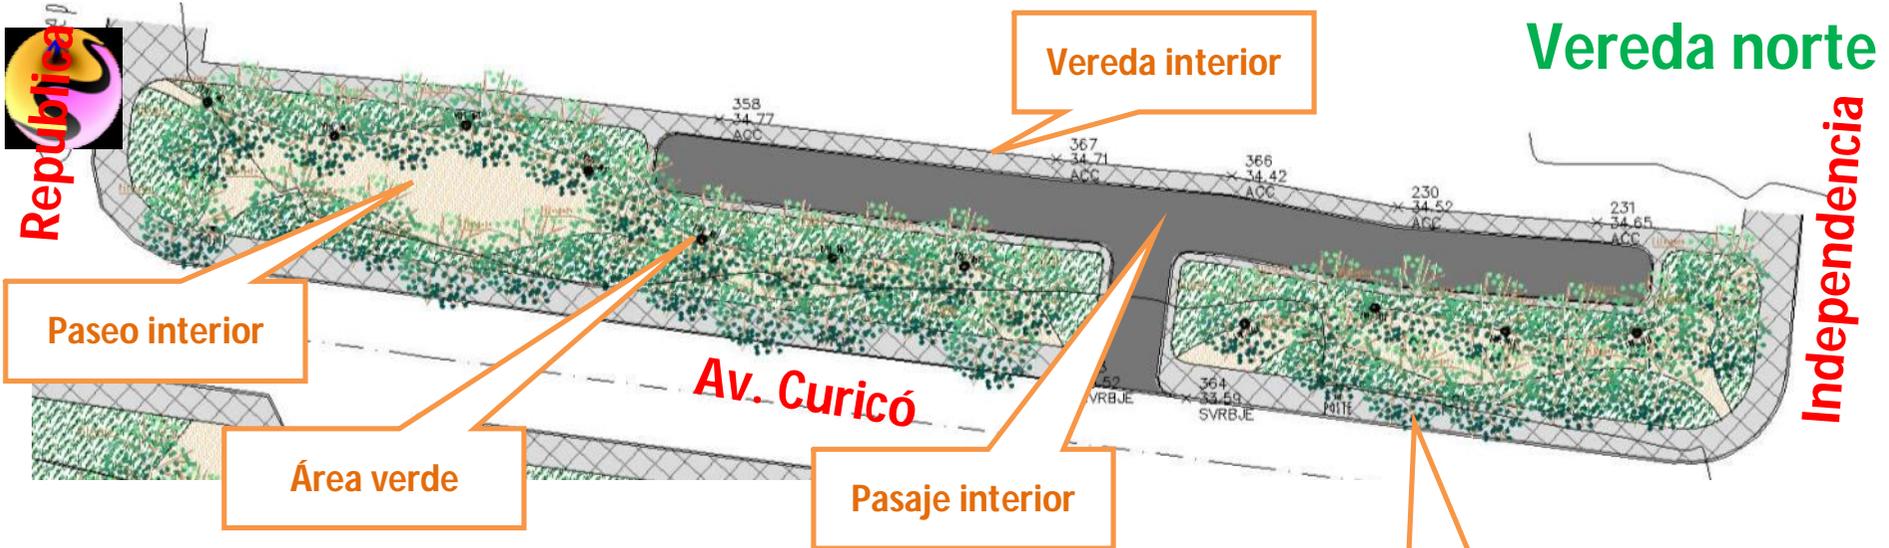

VEREDAS INTIMAS



www.lizanabezanilla.cl

Marcelo Lizana Bezanilla
Kurt Oppenlander Lobos
arquitectos